


Das Aufstellen der temporären Beschilderung hat gemäß der RSA zu erfolgen.

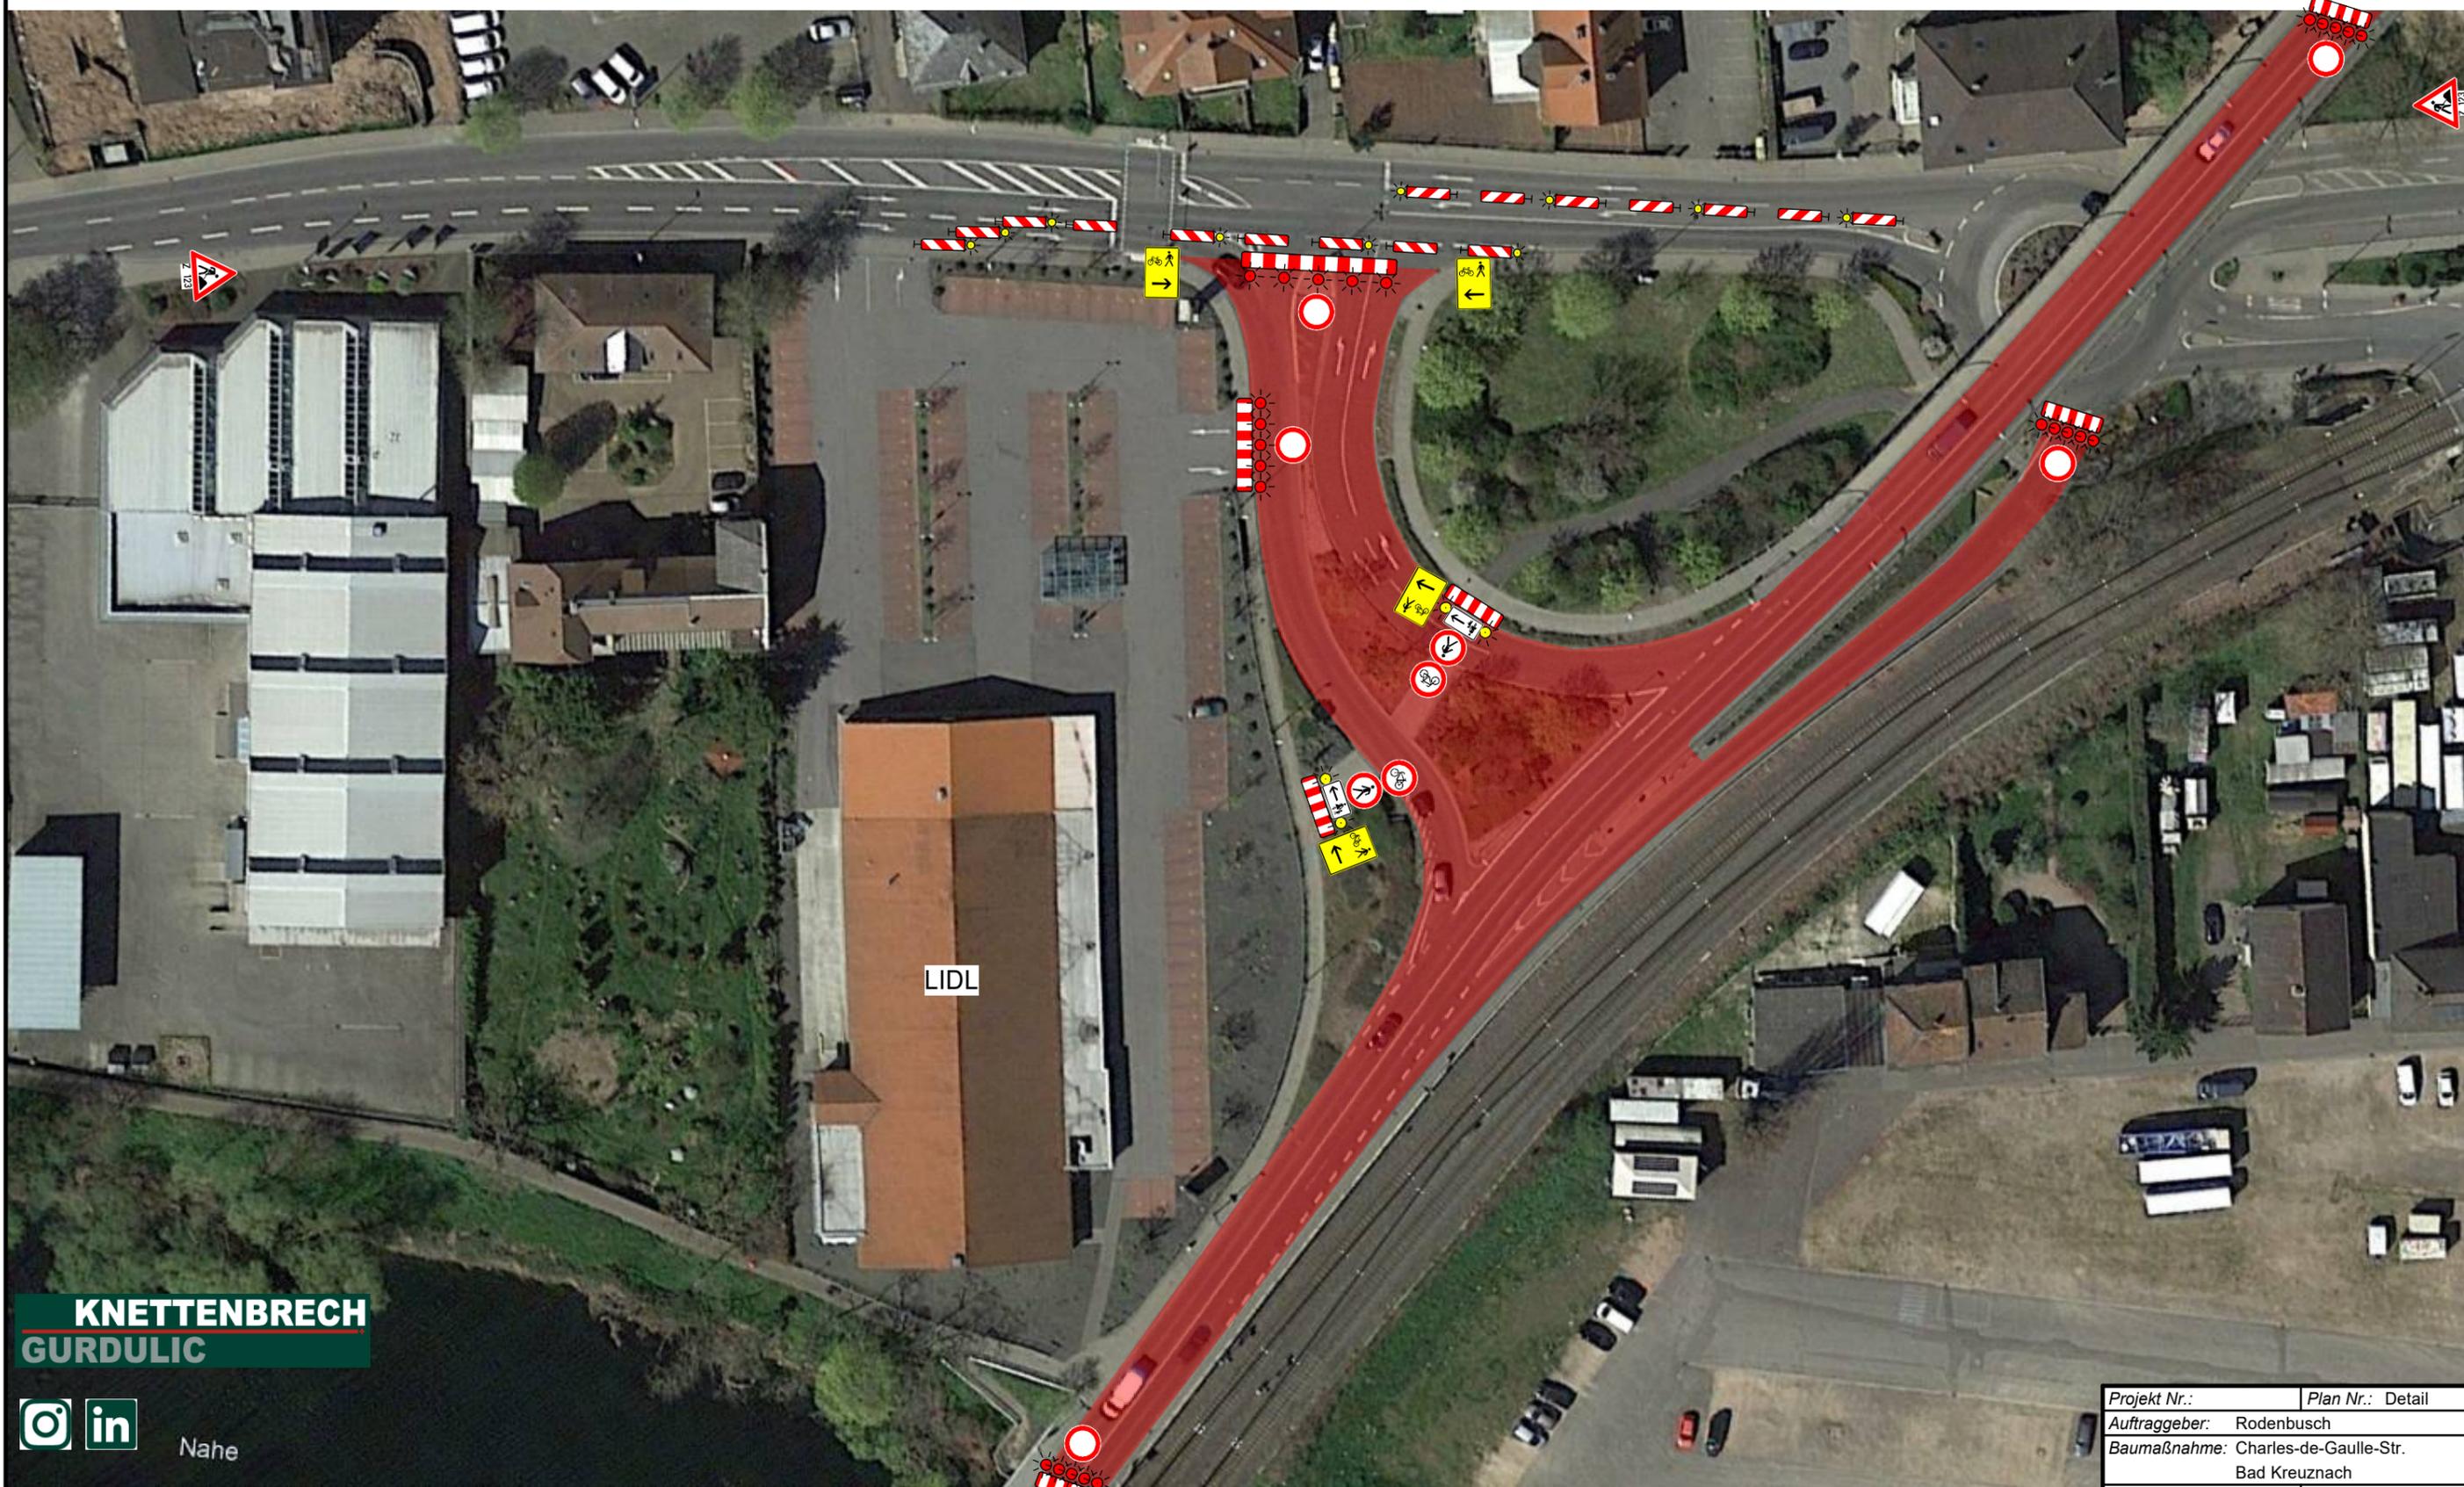

KNETTENBRECH
GURDULIC



Nahe

KNETTENBRECH + GURDULIC
Verkehrssicherungs GmbH
Ferdinand-Knettenbrech-Weg 10a
65205 Wiesbaden

Projekt Nr.:	Plan Nr.: Detail
Auftraggeber:	Rodenbusch
Baumaßnahme:	Charles-de-Gaulle-Str. Bad Kreuznach
Baubeginn:	03.08.22
Bauende:	13.08.22